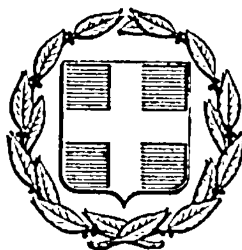


ΕΦΗΜΕΡΙΣ ΤΗΣ ΚΥΒΕΡΝΗΣΕΩΣ
ΤΗΣ ΕΛΛΗΝΙΚΗΣ ΔΗΜΟΚΡΑΤΙΑΣ

ΕΝ ΑΘΗΝΑΙΣ ΤΗ 12 ΙΟΥΛΙΟΥ 1978 | ΤΕΥΧΟΣ ΤΕΤΑΡΤΟΝ | ΑΡΙΘΜΟΣ ΦΥΛΛΟΥ 344

ΠΕΡΙΕΧΟΜΕΝΑ

ΑΠΑΛΛΟΤΡΙΩΣΕΙΣ

ΑΠΟΦΑΣΕΙΣ

ΑΝΑΚΟΙΝΩΣΕΙΣ

ΠΟΛΕΟΔΟΜΙΑ

ΔΙΑΤΑΓΜΑΤΑ

ΑΠΟΦΑΣΕΙΣ

ΑΠΑΛΛΟΤΡΙΩΣΕΙΣ

ΑΠΟΦΑΣΕΙΣ

Ἀριθ. Α 6320 (1)

Περὶ παραχωρήσεως ἐκτάσεως τοῦ Δημοσίου εἰς τὴν ΕΤΒΑ

ΟΙ ΥΠΟΥΡΓΟΙ
ΟΙΚΟΝΟΜΙΚΩΝ, ΒΙΟΜΗΧΑΝΙΑΣ ΚΑΙ ΕΝΕΡΓΕΙΑΣ
ΚΑΙ ΔΗΜΟΣΙΩΝ ΕΡΓΩΝ

Ἔχοντες ὑπ' ὄψει : α) Τὰς διατάξεις τοῦ ἄρθρου 6 τοῦ Ν. 4458/65, περὶ Βιομηχανικῶν Περιοχῶν, β) τὴν ὑπ' ἀρ. Ε.Μ. 648/28.6.66 κοινὴ ἀπόφασιν τῶν Ὑπουργῶν Συντονισμοῦ καὶ Βιομηχανίας, «περὶ ὁρισμοῦ ἐκτάσεως τῆς πόλεως Βόλου ὡς βιομηχανικῆς περιοχῆς» (ΦΕΚ 422/66 τ.Β') καὶ γ) τὴν ὑπ' ἀρ. 415/27.3.1968 πρότασιν τοῦ Ὑπουργείου Βιομηχανίας «περὶ παραχρήσεως εἰς τὴν ΕΤΒΑ μέρους τῆς ἀναγκαστικῶς ἀπαλ/σης ἐκτάσεως διὰ τοῦ ἀπὸ 24.10.56 Β.Δ/τος πρὸς ἐγκατάστασιν ἐργοταξίου ἔργων σήραγγος Κάρλας, ἧς ἡ ἀπαλλοτρίωσις συνετελέσθη καὶ δ) τὸ ἀριθ. Δ. 46284/8/1051/19.10.1977 ἔγγραφον τῆς Δ/νσεως τοῦ καθ' ἡμᾶς Ὑπουργείου περὶ τροποποιήσεως τῆς ἀριθ. Α 47207/3488/13.7.1968 κοινῆς Ὑπουργικῆς ἀποφάσεως ἀποφασίζομεν :

Τροποποιοῦμεν τὴν ὑπ' ἀριθ. Α. 47207/3488/13.6.68 ἀπόφασίν μας, καὶ παραχωροῦμε στὴν Ἑλληνικὴ Τράπεζα Βιομηχανικῆς Ἀναπτύξεως ἀπὸ τὴν ἀναγκαστικῶς ἀπαλλοτριωθεῖσαν ἔκτασιν μὲ τὸ ἀπὸ 24.10.56 Β.Δ. (ΦΕΚ 283/1956 τ.Α') διὰ τὴν ἐγκατάστασιν ἐργοταξίου Ἔργων Σήραγγος Κάρλας, τὴν προσδιοριζομένην, ἔκτασιν μὲ μπλὲ διαγράμμισιν εἰς τὸ ἀπὸ 24 Ἰουλίου 1956 διάγραμμα τοῦ Ὑπομηχανικοῦ Τοπογράφου Δ. Οἰκονομίδη, συνολικοῦ ἐμβαδοῦ 57.560 μ.τ. ἀντὶ τῆς ἀρχικῶς παραχωρηθείσης μὲ τὴν τροποποιουμένη ἀπόφασιν εἰς τὴν αὐτὴν Τράπεζαν, ἐκτάσεως ἴσου ἐμβαδοῦ.

Ἡ παροῦσα δημοσιευθήτω διὰ τῆς Ἐφημερίδος τῆς Κυβερνήσεως.

Ἐν Ἀθήναις τῇ 2 Ἰουνίου 1978

ΟΙ ΥΠΟΥΡΓΟΙ

ΥΦΥΠΟΥΡΓΟΣ ΟΙΚΟΝΟΜΙΚΩΝ
ΠΑΝΑΓΙΩΤΗΣ ΜΠΟΚΟΒΟΣ

ΒΙΟΜΗΧΑΝΙΑΣ ΚΑΙ ΕΝΕΡΓΕΙΑΣ
ΜΙΛΤΙΑΔΗΣ ΕΒΕΡΤ

ΔΗΜΟΣΙΩΝ ΕΡΓΩΝ
ΝΙΚΟΛΑΟΣ ΖΑΡΝΤΙΝΙΔΗΣ

ΑΝΑΚΟΙΝΩΣΕΙΣ

Ἀριθ. Α. 2993 (2)

Περὶ παρακαταθέσεως ἀποζημιώσεως γιὰ ἀπαλλοτρίωση ἀκινήτων γιὰ τὴ δημιουργία τῆς τεχνητῆς λίμνης Μόρνου.

Ο ΥΠΟΥΡΓΟΣ ΔΗΜΟΣΙΩΝ ΕΡΓΩΝ

Ἔχοντας ὑπόψη τὰ ἄρθρα 7 καὶ 8 τοῦ Ν.Δ. 797/71 «περὶ ἀναγκαστικῶν ἀπαλλοτριώσεων» γνωστοποιοῦμε σὲ ὅσους ἔχουν ἢ διεκδικοῦν δικαιώματα κυριότητας σὲ ἀκίνητα ποὺ ἀπαλλοτριώθηκαν ἀναγκαστικὰ μὲ τὴν 817/892 δις/72 κοινὴ ἀπόφαση τῶν Ὑπουργῶν Οἰκονομικῶν καὶ Δημοσίων Ἔργων (ΦΕΚ 96/72 γιὰ τὴ δημιουργία τῆς τεχνητῆς λίμνης Μόρνου καθὼς καὶ τοὺς ἐνυπόθηκους δανειστὲς καὶ τοὺς τρίτους γενικὰ διεκδικητὲς τῶν ἀκινήτων αὐτῶν, ὅτι ἡ απο-

ζημίωση τῆς ἐδαφικῆς ἐπιφάνειας καὶ τῶν ἐπικειμένων της, ὅπως περιγράφονται στὸ σχετικὸ κτηματολογικὸ πίνακα, ἡ ὁποία καθορίστηκε, μὲ τὴ 2321/75 ἀπόφαση τοῦ Ἐφετείου Ἀθηνῶν, ἔχει παρακατατεθεῖ στὸ Γραφεῖο Παρ/κῶν Λιδωρικίου καὶ ἔχει ἐκδοθεῖ τὸ 4784/10.5.78 γραμμάτιο συστάσεως παρακαταθήκης δρχ. 70200).

Ἡ ἀποζημίωση θὰ ἀποδοθεῖ στὰ πρόσωπα ποὺ θὰ ἀναγνωρισθοῦν δικαιοῦχοι κατὰ τὴ νόμιμη διαδικασία.

Ἡ ἀνακοίνωση αὐτὴ νὰ δημοσιευθεῖ στὴν Ἐφημερίδα τῆς Κυβερνήσεως.

Ἀθῆναι, 20 Ἰουνίου 1978

Μὲ ἐντολὴ Ὑπουργοῦ

Ὁ Δ/ντής

Λ. ΒΑΦΕΙΑΔΗΣ

Ἀριθ. 3057 (3)

Περὶ παρακαταθέσεως ἀποζημιώσεως γιὰ ἀπαλλοτρίωση ἀκινήτων γιὰ τὴ δημιουργία τῆς τεχνητῆς λίμνης Μόρνου.

Ο ΥΠΟΥΡΓΟΣ ΔΗΜΟΣΙΩΝ ΕΡΓΩΝ

Ἔχοντας ὑπόψη τὰ ἄρθρα 7 καὶ 8 τοῦ Ν.Δ. 797/71 «περὶ ἀναγκαστικῶν ἀπαλλοτριώσεων» γνωστοποιοῦμε σὲ ὅσους ἔχουν ἢ διεκδικοῦν δικαιώματα κυριότητας σὲ ἀκίνητα ποὺ ἀπαλλοτριώθηκαν ἀναγκαστικὰ μὲ τὴ Δ817/892/δὶς/72 κοινὴ ἀπόφαση τῶν Ὑπουργῶν Οἰκονομικῶν καὶ Δημοσίων Ἔργων (ΦΕΚ. 96/72), γιὰ τὴ δημιουργία τῆς τεχνητῆς λίμνης Μόρνου καθὼς καὶ τοὺς ἐνυπόθηκους δανειστὲς καὶ τοὺς τρίτους γενικὰ διεκδικητὲς τῶν ἀκινήτων αὐτῶν, ὅτι ἡ ἀποζημίωση τῆς ἐδαφικῆς ἐπιφάνειας καὶ τῶν ἐπικειμένων της, ὅπως περιγράφονται στὸ σχετικὸ κτηματολογικὸ πίνακα, ἡ ὁποία καθορίστηκε μὲ τὴν 6887/76 ἀπόφαση τοῦ Ἐφετείου Ἀθηνῶν, ἔχει παρακατατεθεῖ στὸ Γραφεῖο Παρ/κῶν Λιδωρικίου καὶ ἔχει ἐκδοθεῖ τὸ 4785/10.5.78 γραμμάτιο συστάσεως παρακαταθήκης δρχ. (25.000).

Ἡ ἀποζημίωση θὰ ἀποδοθεῖ στὰ πρόσωπα ποὺ θὰ ἀναγνωρισθοῦν δικαιοῦχοι κατὰ τὴ νόμιμη διαδικασία.

Ἡ ἀνακοίνωση αὐτὴ νὰ δημοσιευθεῖ στὴν Ἐφημερίδα τῆς Κυβερνήσεως.

Ἀθῆναι, 16 Ἰουνίου 1978

Μὲ ἐντολὴ Ὑπουργοῦ

Ὁ Διευθυντὴς

Λ. ΒΑΦΕΙΑΔΗΣ

Ἀριθ. 82842 (4)

Περὶ εἰδοποιήσεως γιὰ τὴν παρακατάθεση ἀποζημιώσεως ἀπὸ ἀναγκαστικὴ ἀπαλλοτρίωση, γιὰ κατασκευὴ δεξαμενῶν διαλυτοποιήσεως καὶ λεκανῶν ἐξατμοδιαπνοῆς στὸ νέο οἰκισμὸ «ΚΑΣΤΡΟ» Πλαγιᾶς - Ξηρομέρου. Ν. Αἰτωλοακαρνανίας.

Ο ΝΟΜΑΡΧΗΣ ΑΙΤΩΛΟΑΚΑΡΝΑΝΙΑΣ

1. Σύμφωνα μὲ τὶς διατάξεις τῶν ἄρθρων 7 καὶ 8 τοῦ Ν.Δ. 797/71 «περὶ ἀναγκαστικῶν ἀπαλλοτριώσεων», πληροφοροῦμε ὅλους ὅσους :

α) Ἔχουν δικαιώματα κυριότητας ἢ ἄλλα ἐμπράγματα δικαιώματα στὰ ἀκίνητα ποὺ ἀπαλλοτριώθηκαν μὲ τὴν Τ.Υ. 116224/7.5.76 ἀπόφαση τοῦ Νομάρχου Αἰτωλ/νίας (ΦΕΚ 150) 27.5.76 τ. Δ') γιὰ κατασκευὴ δεξαμενῶν διαλυτοποιήσεως καὶ λεκανῶν ἐξατμοδιαπνοῆς στὸ νέο οἰκισμὸ «ΚΑΣΤΡΟ» Πλαγιᾶς - Ξηρομέρου καὶ β) ἔχουν ἐγγράψει ὑποθήκη ἢ ἔχουν ἐπιβάλει κατάσχεση ἢ μὲ ὁποιονδήποτε τρόπο διεκδικοῦν τὰ ἀπαλλοτριωθέντα ἀκίνητα ὅτι ἡ ἀποζημίωση ποὺ καθόρισε τὸ Μονομελὲς Πρωτοδικεῖο Λευκάδος μὲ ἀπόφαση του 101/22.6.76 γιὰ τὸ ἀριθ. 4 ἀκίνητο ἰδιοκτησίας Κων/νου Ἰωάννου Καπογεωργάκη καὶ ὑπερκείμενα αὐτοῦ, ποὺ φαίνεται στὸ ἀπὸ 5.3.76 κτηματολογικὸ διάγραμμα καὶ στο σχετικὸ κτηματολογικὸ πίνακα ποὺ σύνταξε ὁ Μηχανικὸς Κ. Μακρυγιάννης καὶ θεώρησε ἡ ἁρμόδια Ὑπηρεσία τοῦ Ὑπουργείου Δημ. Ἔργων (Δ.Τ. Αἰτωλ/νίας), ἔχει κατατεθεῖ στὸ Ταμεῖο Παρακαταθηκῶν καὶ Δανείων. Γραφεῖο Βονίτσης - Ξηρομέρου καὶ ἔχει ἐκδοθεῖ τὸ ἀριθ. 2.559/6.10.76 γραμμάτιο συστάσεως παρακαταθήκης γιὰ (96.207) ἐνενήντα ἕξι χιλιάδας διακόσιας ἑπτὰ δραχμάς.

2. Ἡ ἀποζημίωση αὐτὴ εἶναι ἀποδοτέα στὸν ἀνώτερο ποὺ ἔχει ἀναγνωρισθεῖ δικαιοῦχος μὲ τὴν ἀριθ. 90/1977 ἀπόφαση τοῦ Μονομελοῦς Πρωτοδικείου Λευκάδος.

Ἡ ἀπόφαση αὐτὴ νὰ δημοσιευθεῖ στὴν Ἐφημερίδα τῆς Κυβερνήσεως.

Μεσολόγγι, 20 Ἰουνίου 1978

Ὁ Νομάρχης

ΑΘΑΝΑΣΙΟΣ ΚΑΡΑΓΚΟΥΝΙΔΗΣ

ΠΟΛΕΟΔΟΜΙΑ

ΔΙΑΤΑΓΜΑΤΑ

(5)

Περὶ τροποποιήσεως τοῦ ρυμοτομικοῦ σχεδίου Θεσσαλονίκης.

Ο ΠΡΟΕΔΡΟΣ ΤΗΣ ΕΛΛΗΝΙΚΗΣ ΔΗΜΟΚΡΑΤΙΑΣ

Ἔχοντες ὑπ' ὄψει τὰς διατάξεις τοῦ ἀπὸ 17 Ἰουλίου 1923 Ν. Δ/τος «περὶ σχεδίων πόλεων κλπ.», ὡς μεταγενεστέρως ἐτροποποιήθησαν καὶ συνεπληρώθησαν καὶ εἰδικώτερον τῶν ἄρθρων 3, 9 καὶ 70 αὐτοῦ, καὶ ἰδόντες τὴν ὑπ' ἀριθ. ΕΔ2/α/04/59/Φ.Θ.2.1.1./29.3.78 ἀπόφασιν «περὶ μεταβιβάσεως ἁρμοδιοτήτων τοῦ Ὑπουργοῦ Δημοσίων Ἔργων εἰς τὸν Ὑφυπουργὸν τοῦ αὐτοῦ Ὑπουργείου» (ΦΕΚ 282/Β), τὰς ὑπ' ἀριθ. 383/1975, 761/1975, 98/1976, 965/1976 30/1977 καὶ 244/1977 πράξεις τοῦ Δημοτικοῦ Συμβουλίου Θεσσαλονίκης, τὰς ὑπ' ἀριθ. 774/1976 καὶ 1437/1977 γνωμοδοτήσεις τοῦ Συμβουλίου Δημοσίων Ἔργων (Τμῆμα Μελετῶν), ὡς καὶ τὴν ὑπ' ἀριθ. 323/1978 γνωμοδότησιν τοῦ Συμβουλίου τῆς Ἐπικρατείας, προτάσει τοῦ ἐπὶ τῶν Δημοσίων Ἔργων Ὑφυπουργοῦ, ἀπεφασίσαμεν :

Ἄρθρον μόνον.

1. Ἐγκρίνεται ἡ τροποποίησις τοῦ ρυμοτομικοῦ σχεδίου Θεσσαλονίκης κατὰ τὰς ὑπ' ἀριθ. 124Δ, 124Ε καὶ 124Ζ οἰκοδομικὰς μονάδας τὰς περικλειομένας ὑπὸ τῶν ὁδῶν 25ης Μαρτίου, Ἀνθέων καὶ Ἀνωνύμου, ὡς ἐμφαίνεται εἰς τὸ ὑπὸ τοῦ Γενικοῦ Διευθυντοῦ Οἰκισμοῦ τεθεωρημένον διὰ τῆς ὑπ' ἀριθ. Γ.14860/1978 πράξεως αὐτοῦ σχετικὸν τοπότυπον διάγραμμα ὑπὸ κλίμακα 1 : 500, τοῦ ὁποίου συνοπτικὸν ἀντίτυπον δημοσιεύεται μετὰ τοῦ παρόντος.

2. Κατὰ τὸ πρόσωπον τῶν οἰκοπέδων, ᾠκοδομημένων ἢ μή, τῶν κειμένων ἐντὸς τῶν ὡς ἄνω οἰκοδομικῶν μονάδων καταργεῖται τὸ προβλεπόμενον ὑπὸ τοῦ ἐγκεκριμένου ρυμοτομικοῦ σχεδίου προκήπιον καὶ ἐπιβάλλεται νέον τοιοῦτον, ἐπὶ μὲν τῆς ὑπ' ἀριθ. 124Δ οἰκοδομικῆς μονάδος πλάτους δύο καὶ ἡμίσεος (2,50) μέτρων, ἐπὶ δὲ τῶν ὑπ' ἀριθ. 124Ε καὶ 124Ζ οἰκοδομικῶν μονάδων πλάτους δύο (2) καὶ ἡμίσεος (2,50) μέτρων, ὡς ἐμφαίνεται εἰς τὸ ἐν τῇ προηγουμένῃ μνημονευόμενον διάγραμμα.

Εἰς τὸν αὐτὸν ἐπὶ τῶν Δημοσίων Ἔργων Ὑφυπουργόν, ἀνατίθεμεν τὴν δημοσίευσιν καὶ ἐκτέλεσιν τοῦ παρόντος Διατάγματος.


Ἐν Ἀθήναις τῇ 29 Μαΐου 1978

Ο ΠΡΟΕΔΡΟΣ ΤΗΣ ΔΗΜΟΚΡΑΤΙΑΣ

ΚΩΝΣΤΑΝΤΙΝΟΣ Δ. ΤΣΑΤΣΟΣ

Ο ΥΦΥΠΟΥΡΓΟΣ ΔΗΜΟΣΙΩΝ ΕΡΓΩΝ

ΣΤΕΦΑΝΟΣ ΜΑΝΟΣ

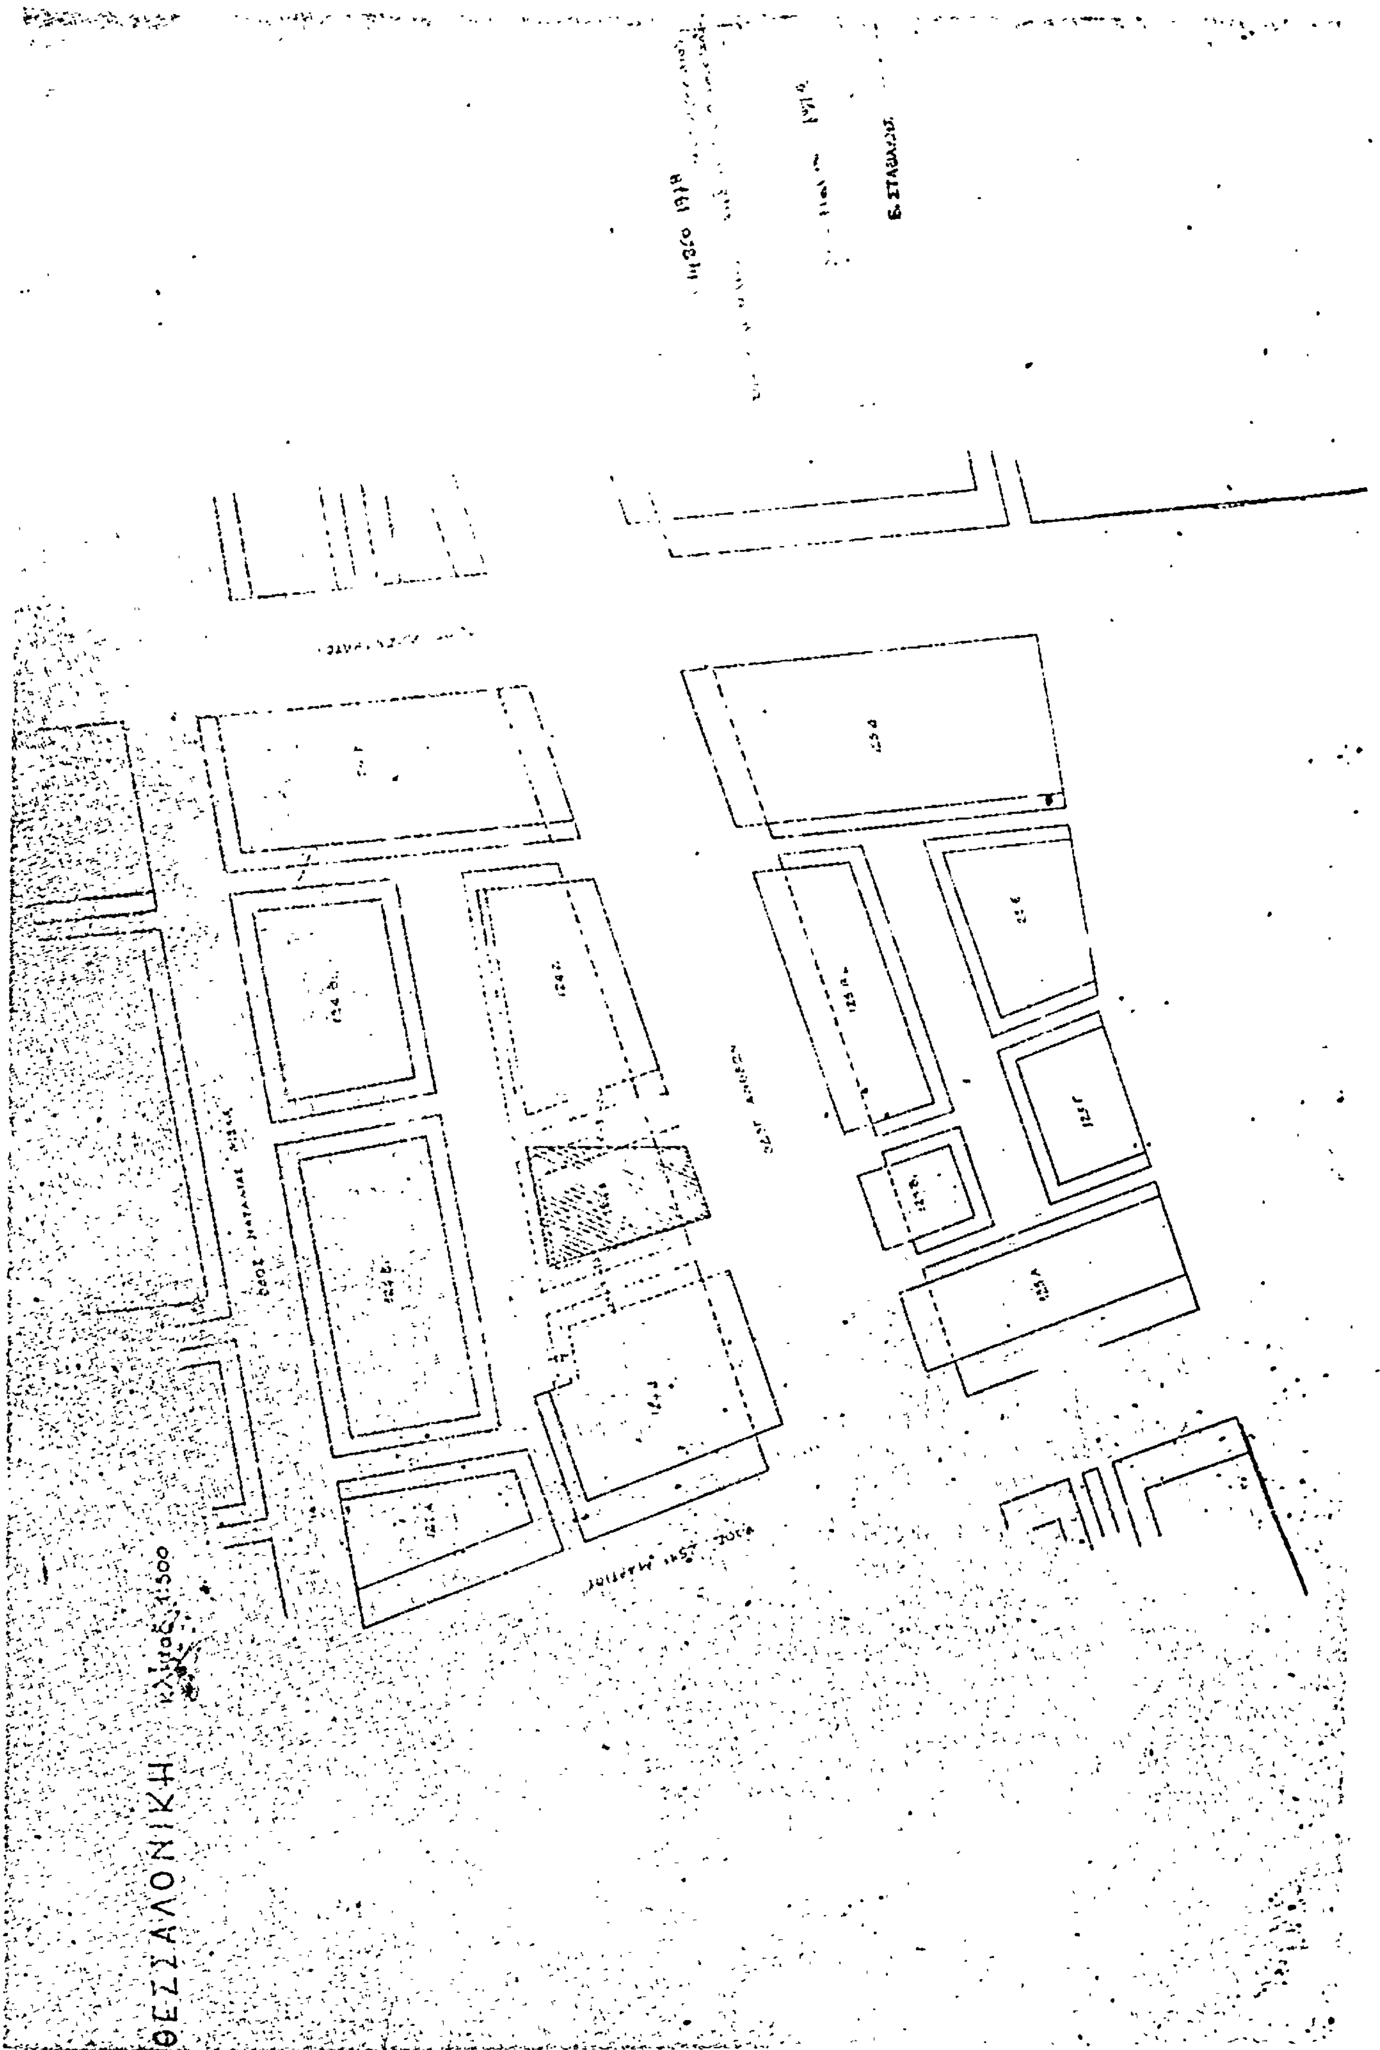
ΘΕΣΣΑΛΟΝΙΚΗ
ΚΛΙΜΑΞ 1:500

ΑΠΟΦΑΣΕΙΣ

'Αριθ. 153683 (6)

Περί χαρακτηρισμού συνοικισμού Συκούλας - Μενιδίου, ώς άγροτικού στό Νομό Αίτωλοακαρνανίας

Ο ΝΟΜΑΡΧΗΣ ΑΙΤΩΛΟΑΚΑΡΝΑΝΙΑΣ

Έχοντας ύπόψη,

1. Τίς διατάξεις τοῦ Ν. 3200/55 «περί Διοικητικής άποκεντρώσεως», 2) τίς διατάξεις τοῦ άπό 20.6.55 Β. Δ/τος «περί έξαιρέσεως άπό τῆς κατά τὴν παράγρ. 1 τοῦ ἄρθρου 1 τοῦ Ν. 3200/55 άρμοδιότητος τοῦ Ύπουργείου Δημοσίων Έργων», 3) τίς διατάξεις τοῦ 863/70 Β. Δ/τος «περί διαρθρώσεως τοῦ Ύπ. Συγκοινωνιών καί Δ. Έργων», ὅπως τοῦτο έτροποποιήθηκε μέ τό 572/67 Β.Δ., 4) τίς διατάξεις τοῦ 532/1970 Ν. Δ/τος «περί διοικητικής άποκεντρώσεως», 5) τίς διατάξεις τοῦ 712/70 Β.Δ/τος ὅπως τροποποιήθηκε καί συμπληρώθηκε μέ τά 677/71 καί 198/72 Β. Δ/τα, 6) τή Λ7/16/11/7.10.70 κοινή άπόφαση τῶν Ύπουργῶν περί όργανώσεως τῶν Περ/κῶν Ύπηρεσιῶν τοῦ Ύπ. Δημ. Έργων, 7) τὴν Λ9/1—8./3/9.8.71 κοινή έγκύκλιο τῶν Πρωθυπουργοῦ, Άντιπροέδρου καί Ύπουργοῦ τῶν Έσωτερικῶν περί όργανώσεως τῶν Νομαρχιῶν, 8) τό Ν.Δ. 8/9.6.73 (ΓΟΚ), 9) τό Ν.Δ. 1018/1971, 10) τό 14/1977 (θέμα 7ον) πρακτικό τοῦ Περ/κοῦ Συμβουλίου Δημ. Έργων (τμῆμα Ν. Αίτωλ/νίας), άποφασίζουμε:

Χαρακτηρίζουμε τόν συνοικισμό Συκούλας Μενιδίου ώς άγροτικοῦ χαρακτῆρα.

Ή άπόφαση αὐτή νά δημοσιευθεῖ στὴν Έφημερίδα τῆς Κυβερνήσεως

Μεσολόγγι, 10 Σεπτεμβρίου 1977

Ό Νομάρχης
Θ. ΧΑΜΠΙΠΗΣ

'Αριθ. ΤΥ/οίκ. 4297 (7)

Περί κυρώσεως τῆς άπό 5.11.1977 έκθέσεως καθορισμοῦ όρίων Οίκισμοῦ Βαλανειοῦ Ν. Κερκύρας πού ύπάρχει πρίν άπό τό έτος 1923 καί δέν έχει σχέδιο ρυμοτομίας.

Ο ΝΟΜΑΡΧΗΣ ΚΕΡΚΥΡΑΣ

Έχοντας ύπόψη :

1. Τίς διατάξεις τοῦ Ν.Δ. τῆς 17.7.1923 «περί σχεδίων πόλεων, κωμῶν καί συνοικισμῶν τοῦ Κράτους καί οίκοδομῆς αὐτῶν».
2. Τὴν άπόφαση άρ. Ε 35400/6.12.1975 τοῦ Ύπουργείου Δημ. Έργων- Ύπηρεσίας Οίκισμοῦ «περί τοῦ τρόπου καθορισμοῦ όρίων οίκισμῶν πρό τοῦ έτους 1923 στερουμένων σχεδίων ρυμοτομίας».
3. Τὴν άπόφασή μας ΤΥ/1211/16.2.77 περί συγκροτήσεως έπιτροπῆς γιά τόν καθορισμό τῶν όρίων τοῦ οίκισμοῦ Βαλανειοῦ Ν. Κερκύρας.
4. Τά παρακάτω δικαιολογητικά πού μᾶς ύπέβαλε ή ΔΤΥΝ Κερκύρας α) Άπό 5.11.1977 έκθεση καθορισμοῦ τῶν όρίων τοῦ άνωτέρω οίκισμοῦ καί β) τοπογραφικό διάγραμμα πού συνοδεύει τὴν έν λόγῳ έκθεση ,τά όποῖα συνταχθήκανε άπό τὴν έπιτροπή πού συγκροτήσαμε.
5. Τὴν έμπρόθεσμα ύποβληθεῖσα ένσταση τοῦ Άντωνίου Κυριάκη, έναντίον τῆς παραπάνω έκθέσεως, καί άφοῦ ἴδαμε τή σύμφωνη γνώμη τοῦ ΝΣΔΕ τῆς Νομαρχίας μας διατυπωμένη στό πρακτικό αὐτοῦ μέ άρ. 3/14 Μαρτίου 1978, άποφασίζουμε :

1. Άπορρίπτουμε τὴν ένσταση άπό 7.2.1978 τοῦ Άντωνίου Κυριάκη γιά τούς λόγους πού άναφέρονται στό παραπάνω πρακτικό τοῦ Νομαρχιακοῦ Συμβουλίου Δημ. Έργων,
2. Κυρώνουμε τὴν έκθεση τῆς Έπιτροπῆς άπό 5.11.1977, θεωρημένη άπό τό Δ/ντή Τ.Υ.Ν. Κερκύρας, μέ τὴν όποία καθορίζονται τά όρια τοῦ οίκισμοῦ Βαλανειοῦ Κερκύρας, ὅπως άκριβῶς είκονίζονται στό τοπογραφικό διάγραμμα πού τή συνοδεύει, τά όποῖα περικλείονται μέ μαύρη γραμμή καί όρίζονται μέ τούς άριθμούς 1,2,3,4 έως 16,1.

Ή άπόφαση αὐτή μαζί μέ τό τοπογραφικό διάγραμμα νά δημοσιευθεῖ στὴν Έφημερίδα τῆς Κυβερνήσεως.

Κέρκυρα, 21 Άπριλίου 1978

Ό Νομάρχης
ΑΘ. ΡΑΠΤΗΣ

ΕΚΘΕΣΙΣ

Συνοδεύουσα τό άπό Νοεμβρίου 1977 Διάγραμμα καθορισμοῦ όρίων Οίκισμοῦ Βαλανειοῦ προϋφισταμένου τοῦ έτους 1923 καί στερουμένου έγκεκριμένου ρυμοτομικοῦ σχεδίου Κοινότητος Βαλανιοῦ Ν. Κερκύρας.

Έν Κερκύρα σήμερον τὴν 5ην τοῦ μηνός Νοεμβρίου ήμέρα Σάββατον τοῦ έτους 1977 οί ύπογεγραμμένοι :

1. Ίωάννης Άργυρός παρ. Μηχ/κός ΔΕ μέ σύμβαση
2. Δημήτριος Παγώνης Έργοδηγός ΔΕ μέ 7οβ.
3. Εὐθύμιος Κρασάκης Πρόεδρος Κοινότητας Βαλανιοῦ

Άποτελοῦντες τὴν ύπό τῆς ύπ' άρ. Ε. 35400/6.12.1975 άποφάσεως τοῦ Ύπουργείου Δημ. Έργων προβλεπομένη Έπιτροπή, τῶν δύο πρώτων μελῶν ταύτης όρισθέντων διά τῆς ύπ' άριθ. ΤΥ/1211/16.2.77 άποφάσεως τῆς Νομαρχίας Κερκύρας καί κατόπιν προσκλήσεως τοῦ έκ τῶν άνωτέρω Τεχνικοῦ Ύπαλλήλου Α' κατηγορίας Ίωάννου Άργυροῦ μεταβάντες είς τόν έν έπικεφαλίδι οίκισμόν προέβημεν είς τόν καθορισμόν τῶν όρίων τοῦ προϋφισταμένου τοῦ έτους 1923 καί στερουμένου έγκεκριμένου ρυμοτομικοῦ σχεδίου οίκισμοῦ Βαλανειοῦ τῆς Κοινότητος Βαλανειοῦ ώς έμφαίνεται είς τό άπό Τοπογραφικό Διάγραμμα ύπό κλίμακα σκαρίφημα ἤτοι έντός τῆς όριογραμμῆς τῆς περιβαλούσης τάς οίκίας ύπ' αὔξοντα άριθμόν 1,2,3,έως 16,1 τῶν όποίων οί φερόμενοι ίδιοκτῆται ύπό τόν αὐτόν αὔξοντα άριθμόν έγγράφονται έπί τοῦ παρακειμένου πίνακος «όριακῶν κτισμάτων οίκισμοῦ Βαλανειοῦ ὅπερ διάγραμμα ύπογράφεται παρ' άπάντων τῶν μελῶν τῆς Έπιτροπῆς, καί άποτελεῖ άναπόσπαστον τμῆμα τῆς παρούσης.

Έφ' ᾧ συνετάγη καί ύπογράφεται ώς ἕπεται :

Ή Έπιτροπή
ΙΩΑΝ. ΑΡΓΥΡΟΣ
ΔΗΜ. ΠΑΓΩΝΗΣ
ΕΥΘ. ΚΡΑΣΑΚΗΣ

Έθεωρήθη

Έν Κερκύρᾳ τῇ 9 Ίανουαρίου 1978

Ό Δ/ντής ΤΥΝ Κερκύρας
Ι. ΠΟΛΕΝΑΚΗΣ
Έπιθ/τής μέ 2ο β.

ΟΙΚΙΣΜΟΣ ΒΑΛΑΝΕΙΟ

ΠΡΟΥΦΙΣΤΑΜΕΝΟΣ ΤΟΥ ΕΤΟΥΣ 1923

Α/Α	ΟΝΟΜΑΤΕΠΩΝΥΜΟΝ
1	Ιδιοκτησία Γεωργικού Συνεταιρισμού
2	Γρασάκης Κων-νος
3	Κωστηγέτος Κων-νος
4	Γρασάκης Ιωάννης η Κωστηγέτου [illegible]
5	Κεφαλουκάκης Ιωάννης
6	Στραβοραβδής Σπύρος
7	Στραβοραβδής Δημήτριος
8	Κωστηγέτος Λεωνίδας
9	Βασιλάκης Σταθούλης
10	Βαρονίτης Φωκάς
11	Γερουτίκος Έκτωρ
12	Βασιλάκης Σπυρίδων
13	[illegible]
14	[illegible]
15	Κροκίδη Χρυσάνθη
16	Βασιλάκης Ιωάννης

ΚΕΡΚΥΡΑ 3 - 11 - 1983

ΕΠΙΤΡΟΠΗ

1. ΙΩΑΝ. [illegible] 2. [illegible] 3. ΓΡΑΣΑΚΗΣ ΕΥΘΥΜΙΟΣ

[illegible] ΠΡΟΕΔΡΟΣ ΚΟΙΝΟΤΗΤΟΣ

Κέρκυρα 9-1-1998
ο Προϊστάμενος Δ/νσης [illegible] Τεχν. Υπηρ. Ν. Κ.
ΙΩΑΝ. ΠΟΛΕΝΑΚΗΣ

Ἀριθ. 3464 (8)

Περὶ τροποποιήσεως ἐγκεκριμένου σχεδίου Κρύας Βρύσης στὰ 102 καὶ 104 Ο.Τ. καὶ χαρακτηρισμοῦ χώρου προοριζομένου γιὰ ἀνέγερση Α'. Δημοτικοῦ Σχολείου καὶ χώρου προοριζομένου γιὰ διαμόρφωση πλατείας, Ν. Πέλλης.

Ο ΝΟΜΑΡΧΗΣ ΠΕΛΛΗΣ

Ἔχοντας ὑπόψη :

1. Τὶς διατάξεις τοῦ ἀπὸ 17 Ἰουλίου 1923 Ν. Δ/τος «περὶ σχεδίων πόλεων κ.λ.π.» ὅπως τροποποιήθηκαν καὶ συμπληρώθηκαν μεταγενέστερα.

2. Τὶς διατάξεις τοῦ 1018 Ν. Δ/τος «περὶ τροποποιήσεως τοῦ Α.Ν. 314/68 «περὶ παροχῆς εἰς τὸν Ὑπουργὸ Βορείου Ἑλλάδος καὶ τοὺς Νομάρχας ἁρμοδιότητος ἐπὶ θεμάτων ἐγκρίσεως ἐπεκτάσεως ἢ τροποποιήσεως σχεδίων πόλεων καὶ κωμῶν».

3. Τὶς διατάξεις τοῦ 8/9.6.73 Ν. Δ/τος «περὶ Γενικοῦ Οἰκοδομικοῦ Κανονισμοῦ».

4. Τὶς διατάξεις τοῦ Ν. 622/77 (ΦΕΚ 171 Α'/20.6.77 «περὶ εἰσπράξεως ὑπὸ τοῦ Δημοσίου Ταμείου τῶν διὰ τὴν ἔκδοση οἰκοδομικῶν ἀδειῶν ἐπιβαλλομένων φόρων, τελῶν, εἰσφορῶν καὶ κρατήσεων καὶ ρυθμίσεως συναφῶν θεμάτων» καὶ μάλιστα τὴν παρ. 2 τοῦ ἄρθρου 4 αὐτοῦ.

5. Τὶς διατάξεις τῆς Ἐγκυκ. 4 ἀριθ. πρωτ. Γ 376/83/9 Ἰανουαρίου 1978 Δ/γῆς τοῦ Ὑπουργείου Δημ. Ἔργων, καὶ ἰδόντες :

1. Τὴν 35/77 ἀπόφαση τοῦ Κοινοτικοῦ Συμβουλίου Κρύας Βρύσης μὲ τὴν ὁποία ἀποφασίζει γιὰ τὴν τροποποίηση τοῦ ἐγκεκριμένου σχεδίου Κρύας Βρύσης μὲ τὸν χαρακτηρισμὸ χώρων Α'. Δημοτικοῦ Σχολείου καὶ πλατείας.

2. Τὴν 25 πράξη τῆς 24ης Φεβρουαρίου 78 τοῦ Νομαρχιακοῦ Συμβουλίου Δημοσίων Ἔργων Ν. Πέλλης στὴν ὁποία γνωμοδοτεῖ ὑπὲρ τῆς τροποποιήσεως τοῦ ἐγκεκριμένου σχεδίου Κρύας Βρύσης στὰ 102 καὶ 104 Ο.Τ. καὶ τὸν χαρακτηρισμὸ χώρου προοριζομένου γιὰ ἀνέγερση Α'. Δημοτικοῦ Σχολείου καὶ χώρου προοριζομένου γιὰ πλατεία, ἀποφασίζουμε :

Ἐγκρίνουμε τὴν τροποποίηση τοῦ ἐγκεκριμένου ρυμοτομικοῦ σχεδίου Κρύας Βρύσης, στὰ 102 καὶ 104 Ο.Τ. καὶ τὸν χαρακτηρισμὸ χώρου προοριζομένου γιὰ τὴν ἀνέγερση Α'. Δημοτ. Σχολείου καὶ χώρου προοριζομένου γιὰ διαμόρφωση πλατείας ὅπως φαίνεται στὸ διάγραμμα ποὺ συνοδεύει τὴν ἀπόφαση αὐτὴ καὶ ἔχει θεωρηθεῖ ἀπὸ τὸν προϊστάμενο ΔΤΥΝ Πέλλης.

Ἡ ἀπόφαση αὐτὴ νὰ δημοσιευθεῖ στὴν Ἐφημερίδα τῆς Κυβερνήσεως.

Ἔδεσσα, 19 Ἀπριλίου 1978

Ὁ Νομάρχης
ΚΩΝ. ΚΙΟΥΠΚΙΟΛΗΣ

ΤΟΠΟΓΡΑΦΙΚΟ ΔΙΑΓΡΑΜΜΑ

ΤΟΥ ΧΩΡΟΥ (ΓΙΑ ΧΑΡΑΚΤΗΡΙΣΜΟ ΣΧΟΛΙΚΟΥ) Κ' ΑΝΕΓΕΡΣΗ Α' ΔΗΜ. ΣΧΟΛΕΙΟΥ ΚΡΥΑΣ ΒΡΥΣΗΣ

Α) Χώρος (ΑΒΓΔ) Εμβαδού 7.220 m^2 Για ανέγερση Σχολείου

Β) Χώρος (ΓΔΕΖ) " 1.900 m^2 Για πλατεία

ΚΛΙΜΑΞ 1:1000

Απόσπασμα Συνοικισμού Κρύας Βρύσης (Παννιτσών) Διανομή 1938-39-56-58

Έδεσσα 9 Μαΐου 1978
Ο Συντάξας
Παπαδωμάς Θεόδωρος
Αρχιτέκτων Μηχ/κος

ΕΘΕΩΡΗΘΗ
Ο Πρόεδρος τής Κοινότητος Κρύας Βρύσης
Νικόλαος Γ. Τσαναιτείδης

ΟΔΟΣ ΒΕΝΙΖΕΛΟΥ

ΟΔΟΣ Β. ΓΕΩΡΓΙΟΥ Β'

ΧΩΡΟΣ ΔΙΑ ΑΝΕΓΕΡΣΗ Α' ΔΗΜΟΤΙΚΟΥ ΣΧΟΛΕΙΟΥ ΚΡΥΑΣ ΒΡΥΣΗΣ

ΠΑΛΑΙΟ ΔΗΜ. ΣΧΟΛΕΙΟ

ΧΩΡΟΣ ΠΛΑΤΕΙΑΣ

ΑΦΟΔΕΥΤΗΡΙΑ

ΕΣΤΙΑΤΟΡΙΟ

102 - 104

939 - 943 - 944

79

86

103

755 759 760 761 762 763 764

819 820 821 825 826

932 933 937 938 940 941 942

ΕΘΕΩΡΗΘΗ
Ο Προϊστάμενος ΔΤΥΝ Πέλλης
Λουκάς Ντερεκάς
Νομικός ΑΕ Π° Β''

Τη Υπηρεσία ... 5 Ιουν. 1978

Η ΓΕΝΙΚΗ ΔΙΕΥΘΥΝΣΗ ΤΟΥ ΕΘΝΙΚΟΥ ΤΥΠΟΓΡΑΦΕΙΟΥ

ΓΝΩΣΤΟΠΟΙΕΙ ΟΤΙ:

Ἡ ἐτήσια συνδρομὴ τῆς Ἐφημερίδας τῆς Κυβερνήσεως, ἡ τιμὴ τῶν φύλλων της ποὺ πωλοῦνται τμηματικὰ καὶ τὰ τέλη δημοσιεύσεων στὴν Ἐφημερίδα τῆς Κυβερνήσεως, καθορίσθηκαν ἀπὸ 1 Ἰανουαρίου 1974 ὡς ἀκολούθως:

Α' ΕΤΗΣΙΕΣ ΣΥΝΔΡΟΜΕΣ

1. Γιὰ τὸ Τεῦχος Α'	Δραχ.	600
2. » » » Β'	»	700
3. » » » Γ'	»	500
4. » » » Δ'	»	1.000
5. » » » Νομικῶν Προσώπων Δ.Δ. κτλ	»	500
6. » » » Παράρτημα	»	300
7. » » » Ἀνωνύμων Ἑταιρειῶν κτλ.	»	3.000
8. » » Δελτίο Ἐμπορικῆς καὶ Βιομηχανικῆς Ἰδιοκτησίας	»	200
9. Γιὰ ὅλα τὰ τεύχη καὶ τὸ Δ.Ε.Β.Ι.	»	6.000

Οἱ Δῆμοι καὶ οἱ Κοινότητες τοῦ Κράτους καταβάλλουν τὸ 1/2 τῶν ἀνωτέρω συνδρομῶν.

Ὑπὲρ τοῦ Ταμείου Ἀλληλοβοηθείας Προσωπικοῦ τοῦ Ἐθνικοῦ Τυπογραφείου (ΤΑΠΕΤ) ἀναλογοῦν τὰ ἑξῆς ποσά:

1. Γιὰ τὸ Τεῦχος Α'	Δραχ.	30
2. » » » Β'	»	35
3. » » » Γ'	»	25
4. » » » Δ'	»	50
5. » » » Νομικῶν Προσώπων Δημοσίου Δικαίου κτλ	»	25
6. » » » Παράρτημα	»	15
7. » » » Ἀνωνύμων Ἑταιρειῶν κτλ.	»	150
8. » » Δελτίο Ἐμπ. καὶ Βιομ. Ἰδιοκτησίας	»	10
9. Γιὰ ὅλα τὰ τεύχη	»	300

Β'. ΤΙΜΗ ΦΥΛΛΩΝ

Ἡ τιμὴ πωλήσεως κάθε φύλλου, μέχρις 8 σελ., εἶναι 3 δρχ., ἀπὸ 9 ὡς 40 σελ. 8 δρχ., ἀπὸ 41 ὡς 80 σελ. 15 δρχ., ἀπὸ 81 σελ. καὶ ἄνω ἡ τιμὴ πωλήσεως κάθε φύλλου προσαυξάνεται κατὰ 15 δρχ. ἀνὰ 80 σελίδες.

Γ'. ΤΕΛΗ ΔΗΜΟΣΙΕΥΣΕΩΝ

Ι. Στὸ Τεῦχος Ἀνωνύμων Ἑταιρειῶν καὶ Ἑταιρειῶν Περιωρισμένης Εὐθύνης :

Α'. Δημοσιεύματα Ἀνωνύμων Ἑταιρειῶν :

1. Τῶν δικαστικῶν πράξεων	Δραχ.	400
2. Τῶν καταστατικῶν Ἀνωνύμων Ἑταιρειῶν	»	10.000
3. Τῶν τροποποιήσεων τῶν καταστατικῶν τῶν Ἀνωνύμων Ἑταιρειῶν	»	2.000
4. Τῶν ἀνακοινώσεων καὶ προσκλήσεων σὲ γενικὲς συνελεύσεις, τῶν κατὰ τὸ ἄρθρο 32 τοῦ Ν. 3221/24 γνωστοποιήσεων, τῶν ἀνακοινώσεων, ποὺ προβλέπονται ἀπὸ τὸ ἄρθρο 59 παρ. 3 τοῦ Ν.Δ. 400/70 «περὶ Ἀλλοδαπῶν Ἀσφαλιστικῶν Ἑταιρειῶν» καὶ τῶν ἀποφάσεων τοῦ Διοικητικοῦ Συμβουλίου τοῦ ΕΛΤΑ, ποὺ ἀναφέρονται σὲ προσωρινὲς διατάξεις	»	1.000
5. Τῶν ἀνακοινώσεων τῶν ὑπὸ διάλυση Ἀνωνύμων Ἑταιρειῶν, κατὰ τὸ Β.Δ. 20/5/1939	»	200
6. Τῶν ἰσολογισμῶν τῶν Ἀνωνύμων Ἑταιρειῶν	»	4.000
7. Τῶν συνοπτικῶν μηνιαίων καταστάσεων τῶν Τραπεζικῶν Ἑταιρειῶν	»	1.000
8. Τῶν ἀποφάσεων «περὶ ἐγκρίσεως τιμολογίων τῶν Ἀσφαλιστικῶν Ἑταιρειῶν»	»	600
9. Τῶν ὑπουργικῶν ἀποφάσεων «περὶ παροχῆς ἀδείας ἐπεκτάσεως τῶν ἐργασιῶν Ἀσφαλιστικῶν Ἑταιρειῶν», τῶν ἐκθέσεων περιουσιακῶν στοιχείων Ἀνωνύμων Ἑταιρειῶν γενικά, καὶ τῶν ἀποφάσεων τοῦ Δ.Σ. τοῦ ΕΛΤΑ, μὲ τὶς ὁποῖες ἐγκρίνονται καὶ δημοσιεύονται οἱ κανονισμοί αὐτοῦ	»	4.000
10. Τῶν ἀποφάσεων «περὶ παροχῆς πληρεξουσιότητος πρὸς ἀντιπροσώπευσιν ἐν Ἑλλάδι ἀλλοδαπῶν Ἑταιρειῶν» καὶ τῶν ἀποφάσεων «περὶ μεταβιβάσεως τοῦ χαρτοφυλακίου Ἀσφαλιστικῶν Ἑταιρειῶν κατὰ τὸ ἄρθρον 59 παρ. 1 τοῦ Ν.Δ. 400/70»	»	2.000
11. Τῶν ἀποφάσεων «περὶ συγχωνεύσεως Ἀνωνύμων Ἑταιρειῶν»	»	10.000
12. Τῶν ἀποφάσεων τῆς Ἐπιτροπῆς τοῦ Χρηματιστηρίου «περὶ εἰσαγωγῆς χρεωγράφων εἰς τὸ Χρηματιστήριον πρὸς διαπραγμάτευσιν, συμφώνως πρὸς τὰς διατάξεις τοῦ ἄρθρου 2 παρ. 3 Α.Ν. 148/67»	Δραχ.	1.000
13. Τῶν ἀποφάσεων τῆς Ἐπιτροπῆς κεφαλαιαγορᾶς «περὶ διαγραφῆς χρεωγράφων ἐκ τοῦ Χρηματιστηρίου, συμφώνως πρὸς τὰς διατάξεις τοῦ ἄρθρου 2 παρ. 4 Α.Ν. 148/1967»	»	1.000

Β'. Δημοσιεύματα Ἑταιρειῶν Περιωρισμένης Εὐθύνης :

1. Τῶν καταστατικῶν	»	1.000
2. Τῶν τροποποιήσεων τῶν καταστατικῶν	»	400
3. Τῶν ἀνακοινώσεων καὶ προσκλήσεων	»	200
4. Τῶν ἰσολογισμῶν	»	1.000
5. Τῶν ἐκθέσεων ἐκτιμήσεως περιουσιακῶν στοιχείων	»	1.000

Γ'. Δημοσιεύματα Ἀλληλασφαλιστικῶν Συνεταιρισμῶν - Ἀλληλασφαλιστικῶν Ταμείων καὶ Φιλανθρωπικῶν Σωματείων :

1. Τῶν ὑπουργικῶν ἀποφάσεων «περὶ χορηγήσεως ἀδείας λειτουργίας Ἀλληλασφαλιστικῶν Συνεταιρισμῶν - Ἀλληλασφαλιστικῶν Ταμείων»	»	1.000
2. Τῶν Ἰσολογισμῶν τῶν ἀνωτέρω Συνεταιρισμῶν, Ταμείων καὶ Σωματείων	»	1.000
ΙΙ. Στὸ Τέταρτο τεῦχος, τῶν δικαστικῶν πράξεων, προσκλήσεων καὶ λοιπῶν δημοσιεύσεων.	»	400

Τὸ ποσοστὸ ἐπὶ τῶν τελῶν δημοσιεύσεων στὸ Τεῦχος Ἀνωνύμων Ἑταιρειῶν καὶ Ἑταιρειῶν Περιωρισμένης Εὐθύνης, ποὺ πρέπει νὰ καταβάλλεται ὑπὲρ τοῦ Ταμείου Ἀλληλοβοηθείας Προσωπικοῦ Ἐθνικοῦ Τυπογραφείου (ΤΑΠΕΤ), ὁρίσθηκε γενικὰ σὲ 5ο/ο.

Δ'. ΚΑΤΑΒΟΛΗ ΣΥΝΔΡΟΜΩΝ - ΤΕΛΩΝ ΔΗΜΟΣΙΕΥΣΕΩΝ ΚΑΙ ΠΟΣΟΣΤΩΝ Τ.Α.Π.Ε.Τ.

1. Οἱ συνδρομὲς τοῦ ἐσωτερικοῦ καὶ τὰ τέλη δημοσιεύσεων προκαταβάλλονται στὰ Δημόσια Ταμεῖα ἔναντι ἀποδεικτικοῦ εἰσπράξεως, τὸ ὁποῖο φροντίζει ὁ ἐνδιαφερόμενος νὰ τὸ στείλει στὴν Ὑπηρεσία τοῦ Ἐθνικοῦ Τυπογραφείου.

2. Οἱ συνδρομὲς τοῦ ἐξωτερικοῦ εἶναι δυνατὸ νὰ στέλνονται καὶ σὲ ἀνάλογο συνάλλαγμα μὲ ἐπιταγὴ ἐπ' ὀνόματι τοῦ Διευθυντῆ τῶν Διοικητικῶν καὶ Οἰκονομικῶν Ὑποθέσεων τοῦ Ἐθνικοῦ Τυπογραφείου.

3. Τὸ ὑπὲρ τοῦ ΤΑΠΕΤ ποσοστὸ ἐπὶ τῶν ἀνωτέρω συνδρομῶν καὶ τελῶν δημοσιεύσεων καταβάλλεται ὡς ἑξῆς:

α) στὴν Ἀθήνα: στὸ Ταμεῖο τοῦ ΤΑΠΕΤ (Κατάστημα Ἐθνικοῦ Τυπογραφείου),

β) στὶς ὑπόλοιπες πόλεις τοῦ Κράτους: στὰ Δημόσια Ταμεῖα καὶ ἀποδίδεται στὸ ΤΑΠΕΤ σύμφωνα μὲ τὶς 192378/3639/1947 (RONEO 185) καὶ 178048/5321/31.7.65 (RONEO 139) ἐγκυκλίους διαταγὲς τοῦ Γ.Λ.Κ.,

γ) στὶς περιπτώσεις συνδρομῶν ἐξωτερικοῦ: ὅταν ἡ ἀποστολή τους γίνεται μὲ ἐπιταγές, μαζὶ μ' αὐτὲς στέλνεται καὶ τὸ ὑπὲρ τοῦ ΤΑΠΕΤ ποσοστό.

Ὁ Γενικὸς Διευθυντὴς
ΒΑΣΙΛΕΙΟΣ ΣΤ ΝΙΚΑΣ

ΑΠΟ ΤΟ ΕΘΝΙΚΟ ΤΥΠΟΓΡΑΦΕΙΟ